


# Haus A3

## 4.5 Zimmerwohnung links

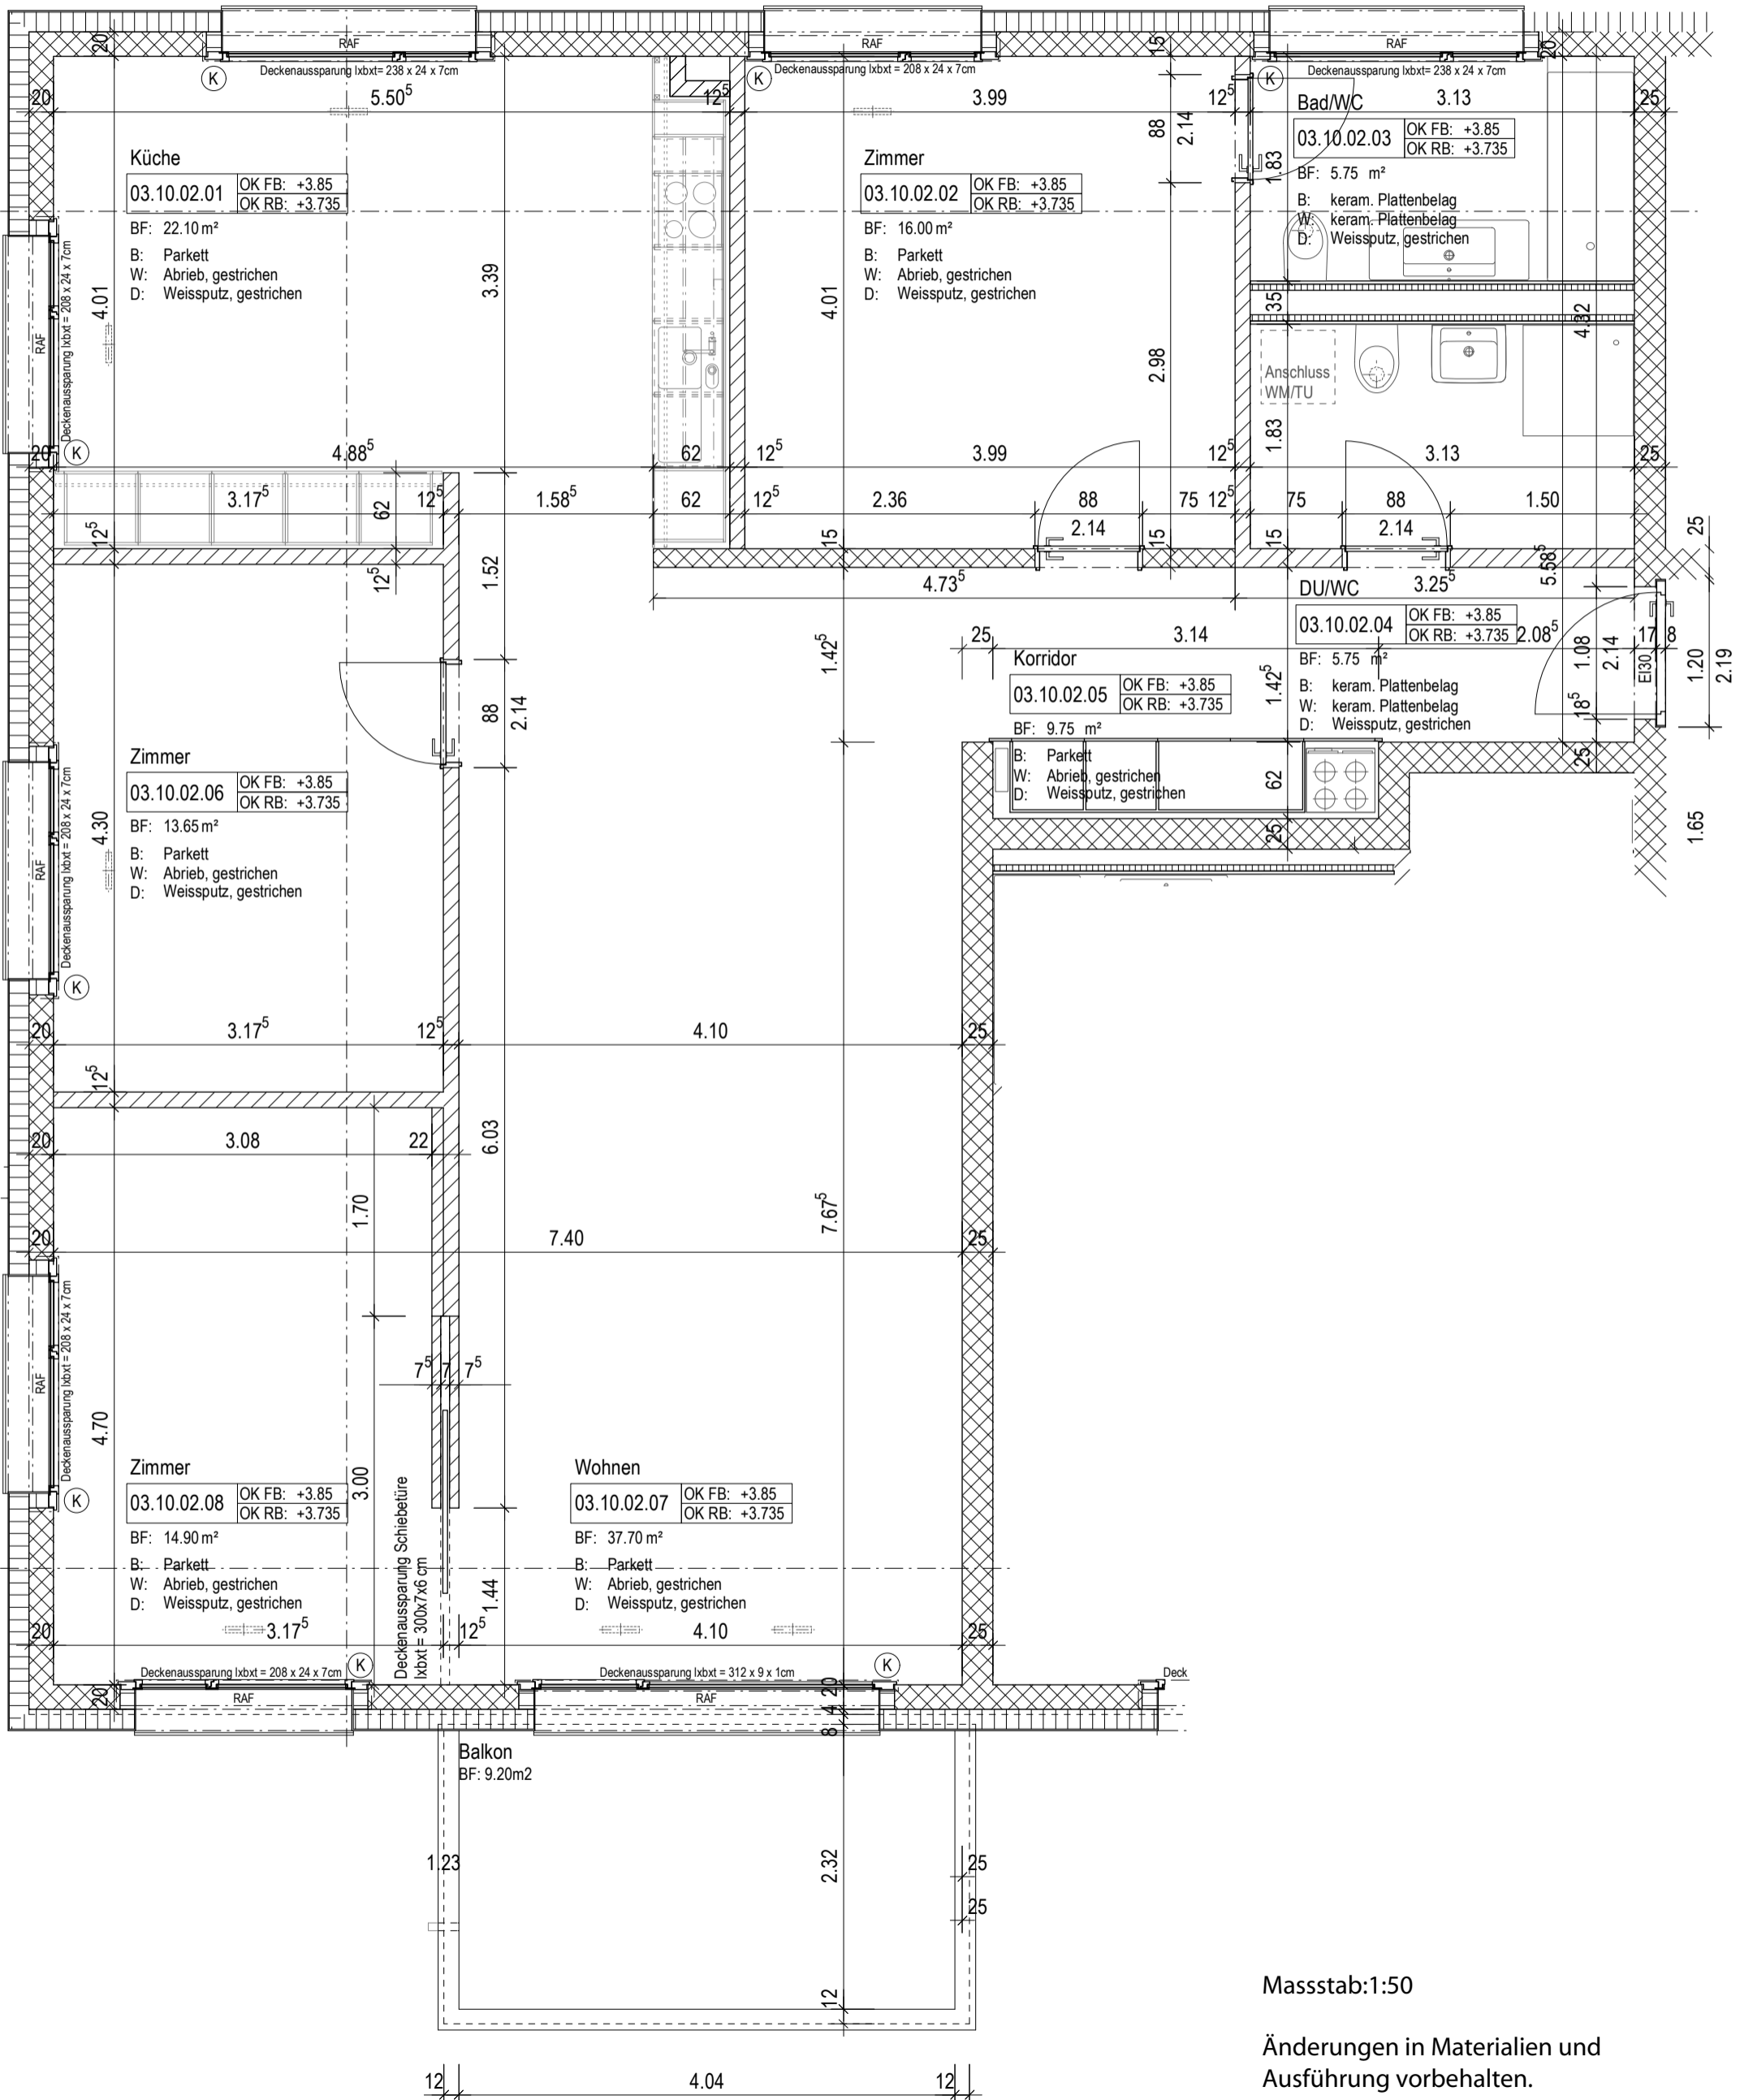

Masstab:1:50

Änderungen in Materialien und Ausführung vorbehalten.