


Haus B
3.5 Zimmerwohnung

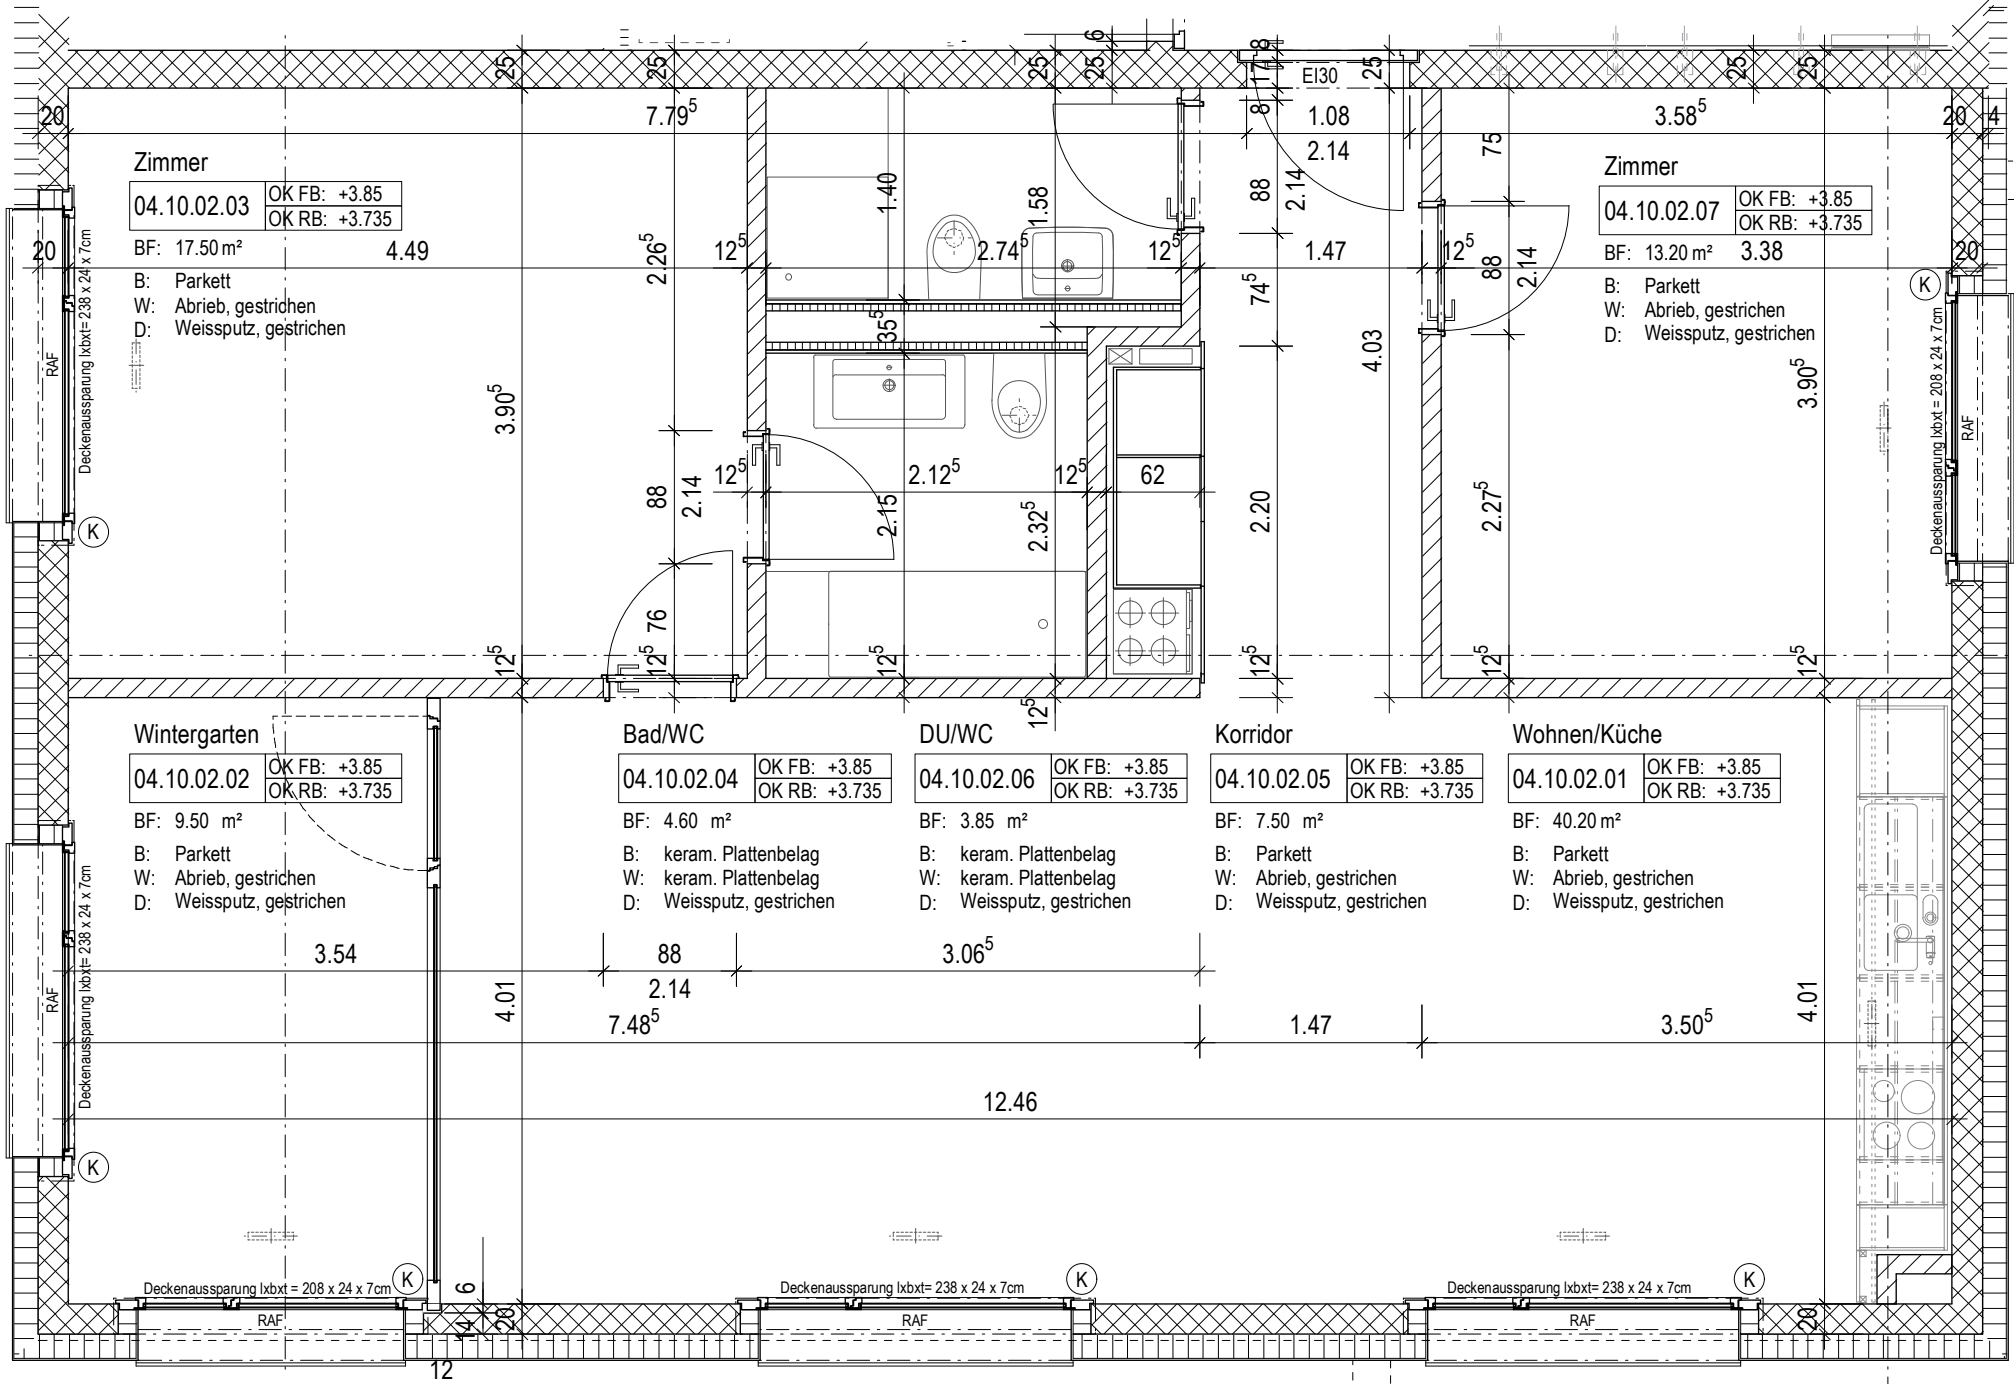

Massstab:1:50

Änderungen in Materialien und Ausführung vorbehalten.